



PIANTA PIANO TERRA

SCALA 1:200

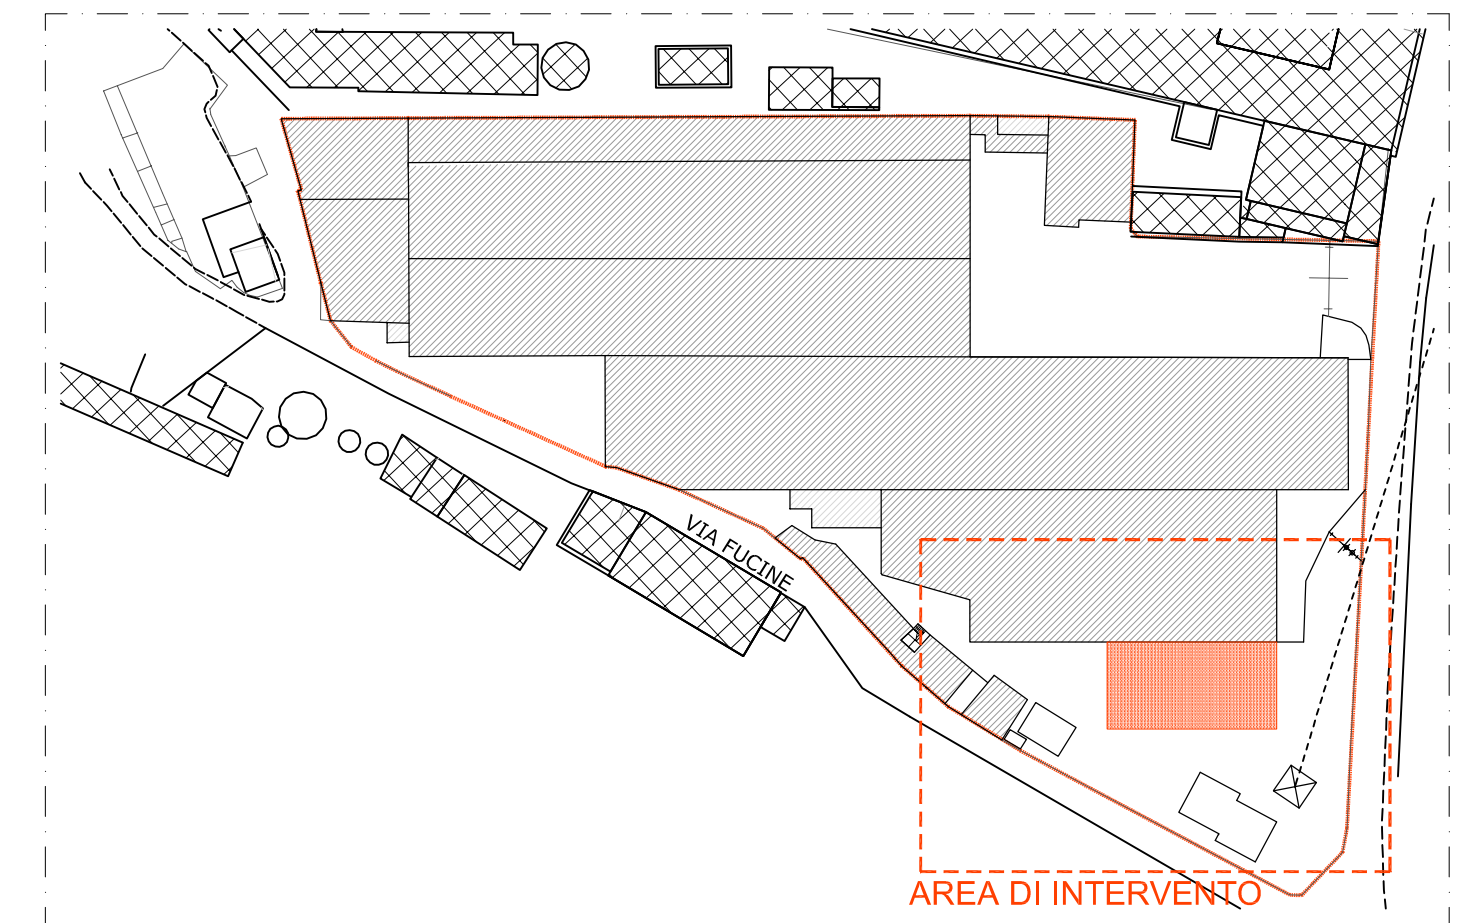


INQUADRAMENTO GENERALE

SCALA 1:1000

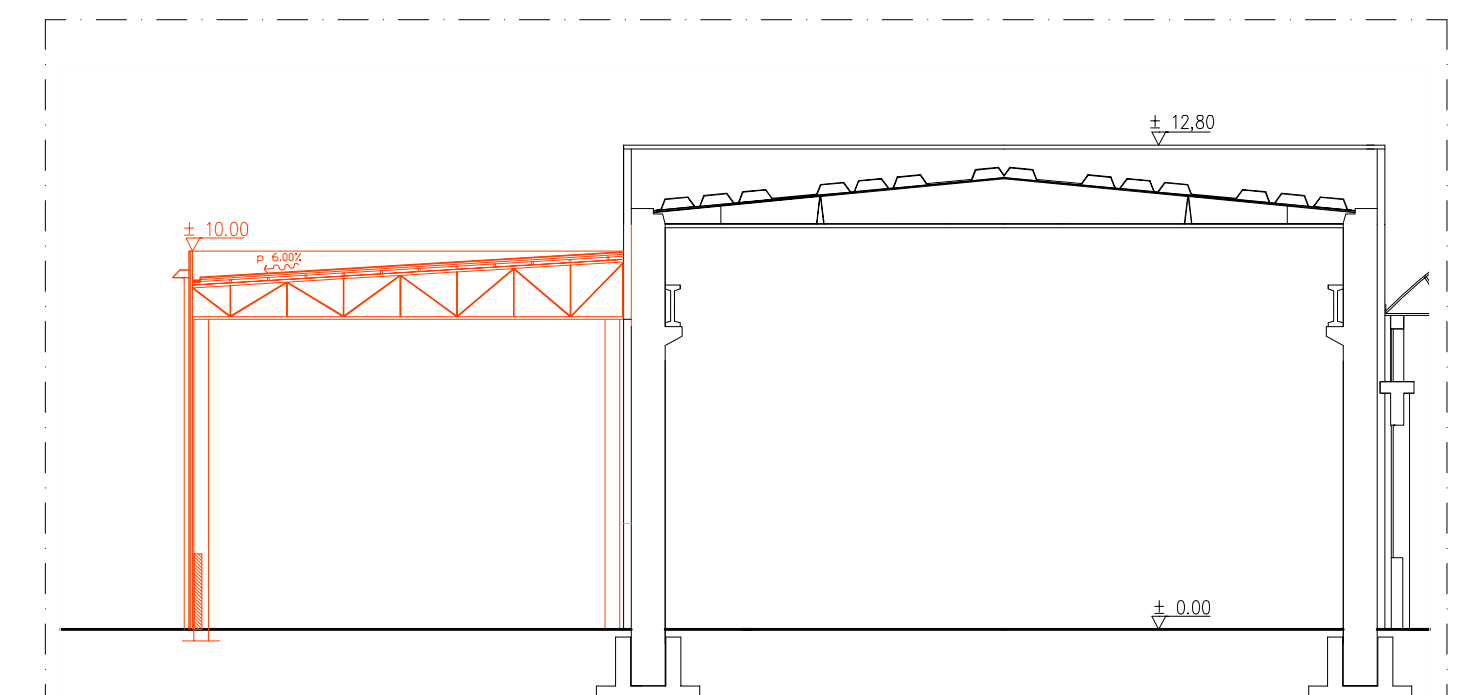


SEZIONE 1-1

SCALA 1:200

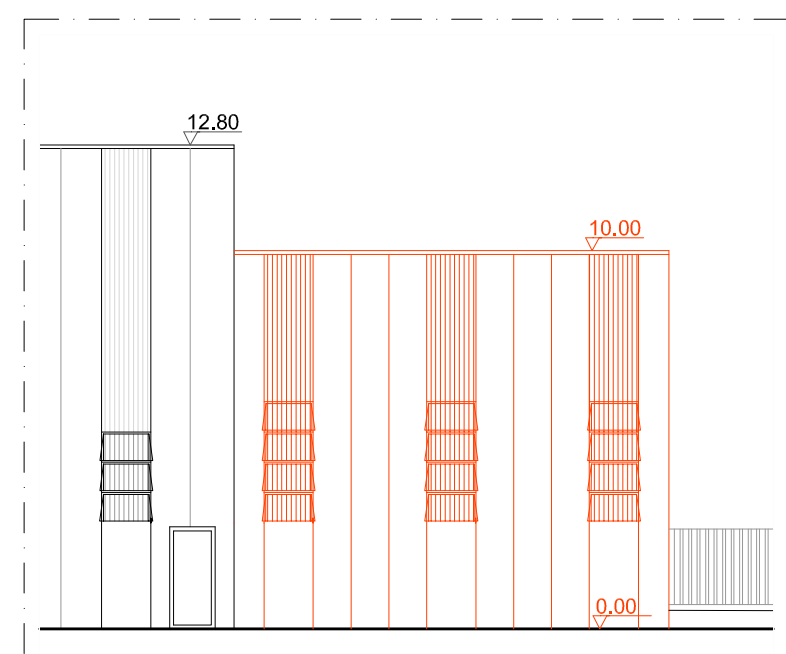


PROSPETTO OVEST

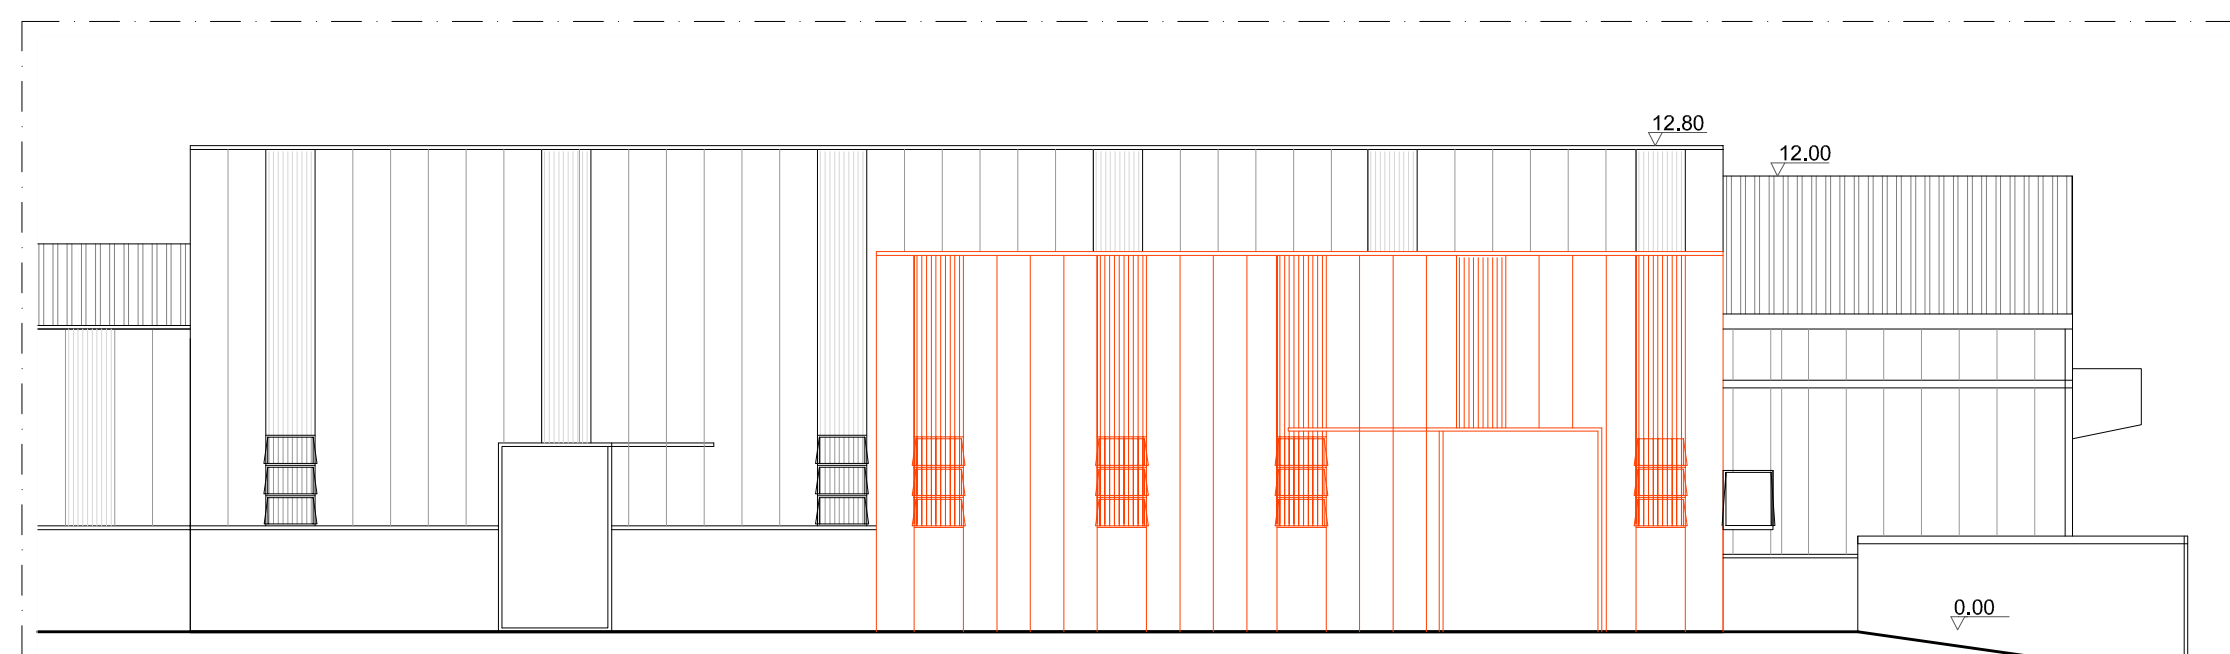

PROSPETTO SUD

SCALA 1:200

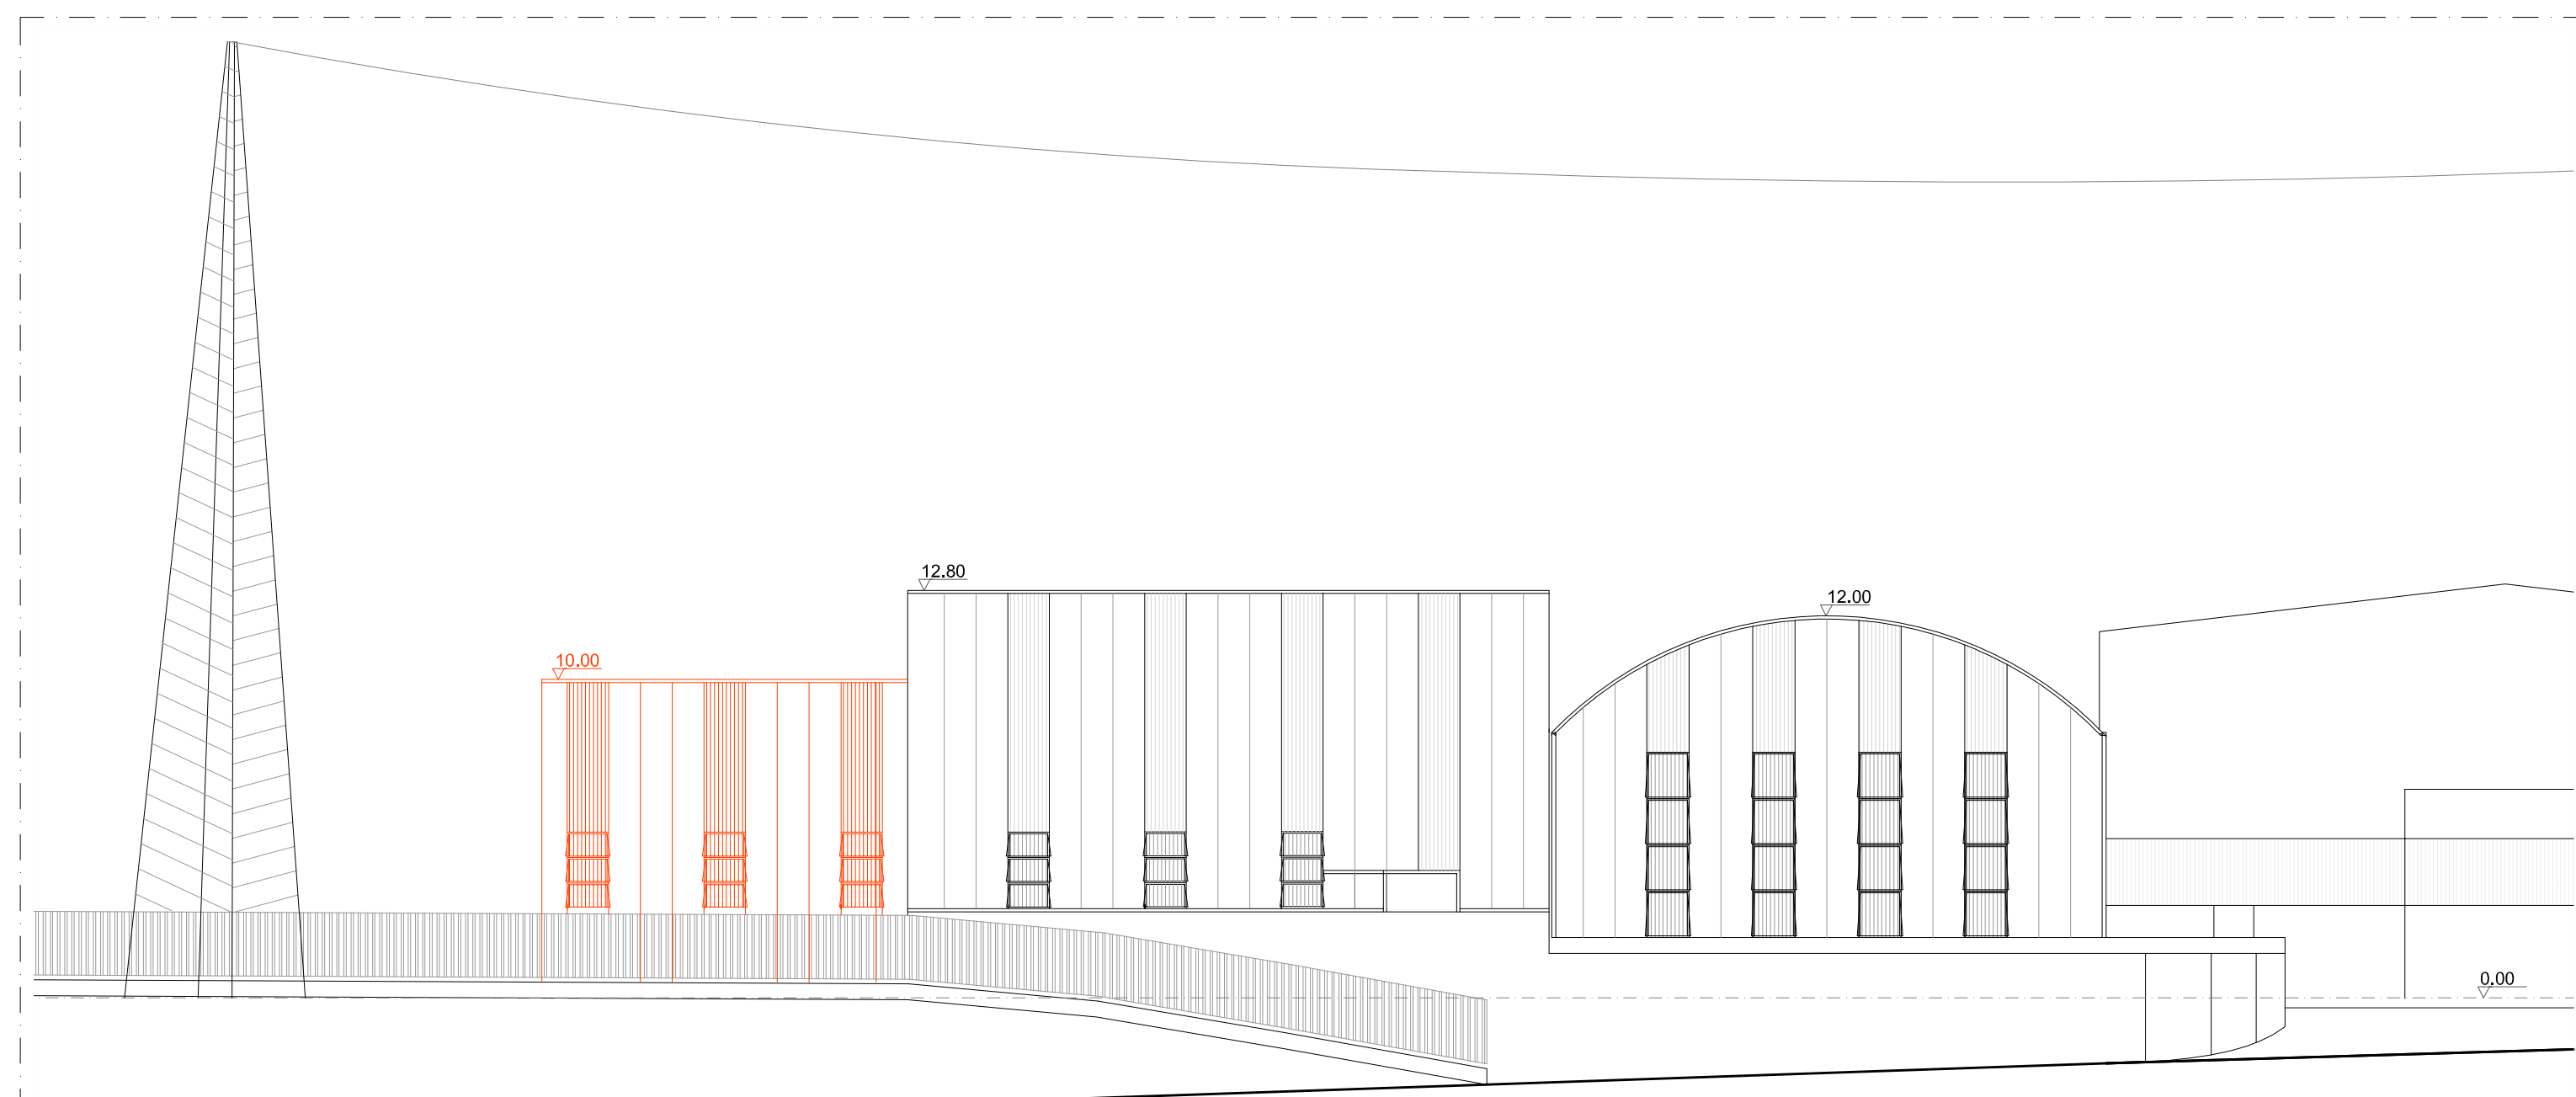

PROSPETTO EST

SCALA 1:200

INSEDIAMENTO PRODUTTIVO IN ODOLO

OGGETTO:

PIANO ATTUATIVO

**SOVRAPPOSIZIONI:
PIANTE, PROSPETTI E SEZIONE**

data: aprile 2015
 scala: 1:1000 - 1:200
 n° archivio:
 autore:
 aggiorn.to:

committenti:
 nuova carpenteria odolese s.p.a
 via marconi, 27
 odolo, brescia

progettisti:
 gianfranco sangalli
 architetto
 via parrocchia, 9
 s.eufemia - brescia

elaborazione grafica:
 vega s.r.l.
 via parrocchia, 11
 s.eufemia - bs

tav. n°

4PA