

**FABBRICATI ESISTENTI**



superficie coperta	mq 5765,46 x ml 3,00	mq 5765,46
volumetria virtuale	mq 5765,46 x ml 3,00	mc 17296,38

**FABBRICATI DI PROGETTO**

S.L.P.	mq 257,60 x ml 3,00	mq 257,60
volumetria virtuale	mq 257,60 x ml 3,00	mc 772,80
volumetria consentita = 15% volume esistente	mc 17296,38 x 15% =	mc 2594,45
volumetria di progetto:	mq 257,60 x h virtuale ml 3,00	mc 772,80

**VOLUMETRIA DI PROGETTO < VOLUMETRIA CONSENTITA**

S.L.P. derivante dalla volumetria consentita	mq 864,61
mc 2594,45 - h virtuale ml. 3,00	mq 700,00
S.L.P. massima consentita	mq 700,00
S.L.P. di progetto:	mq 257,60
almeno tanti (1/60/22,40) =	mq 257,60
<b>TOTALE S.L.P. DI PROGETTO</b>	mq 257,60

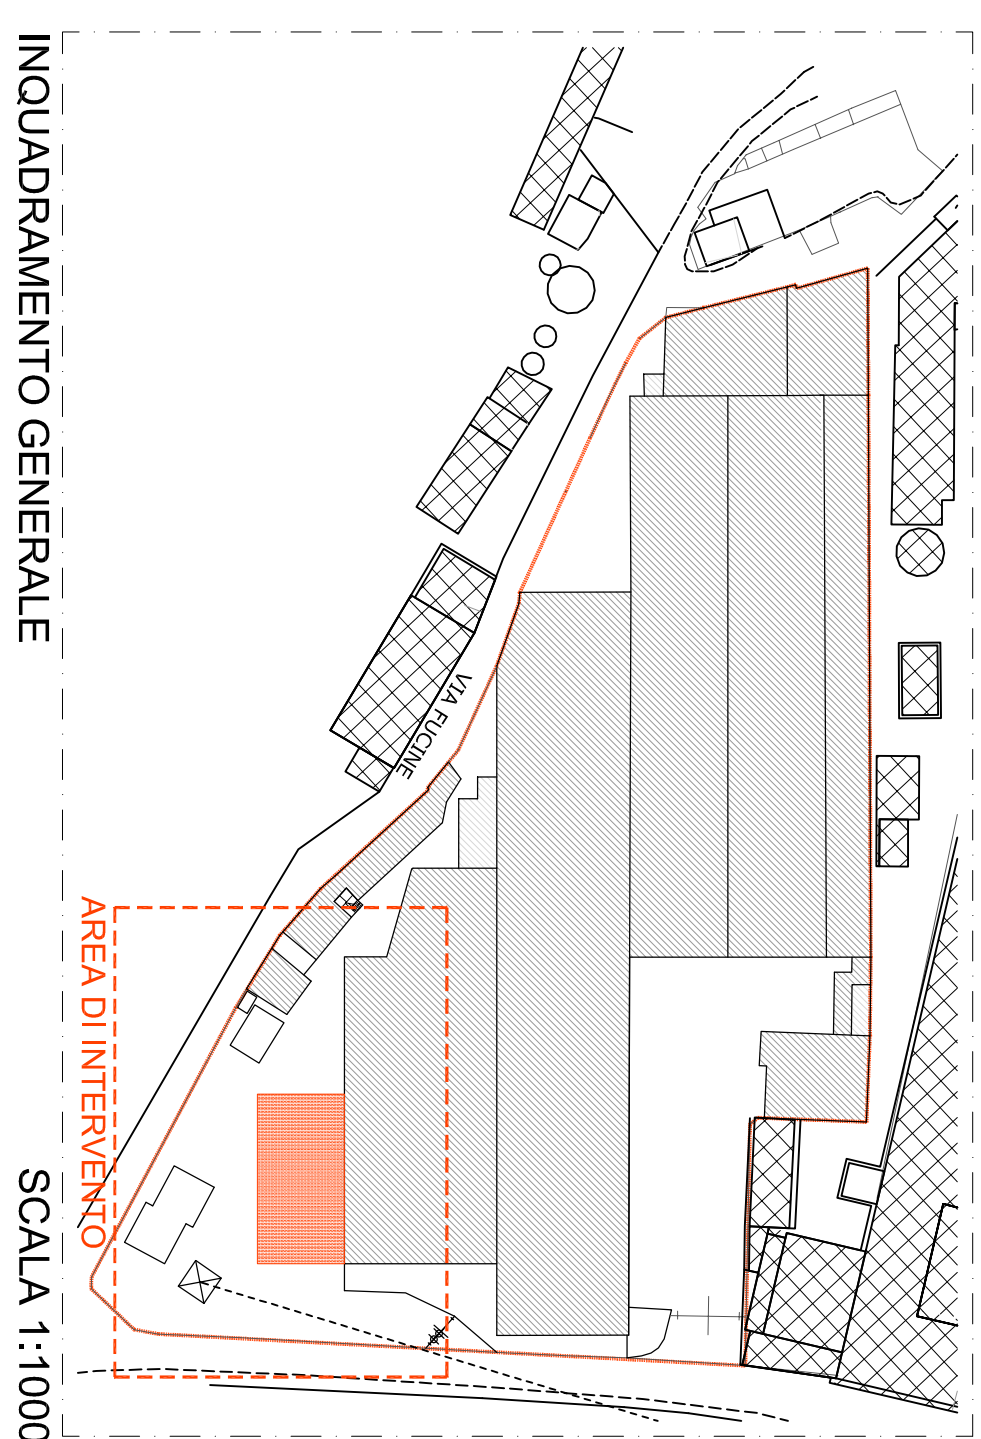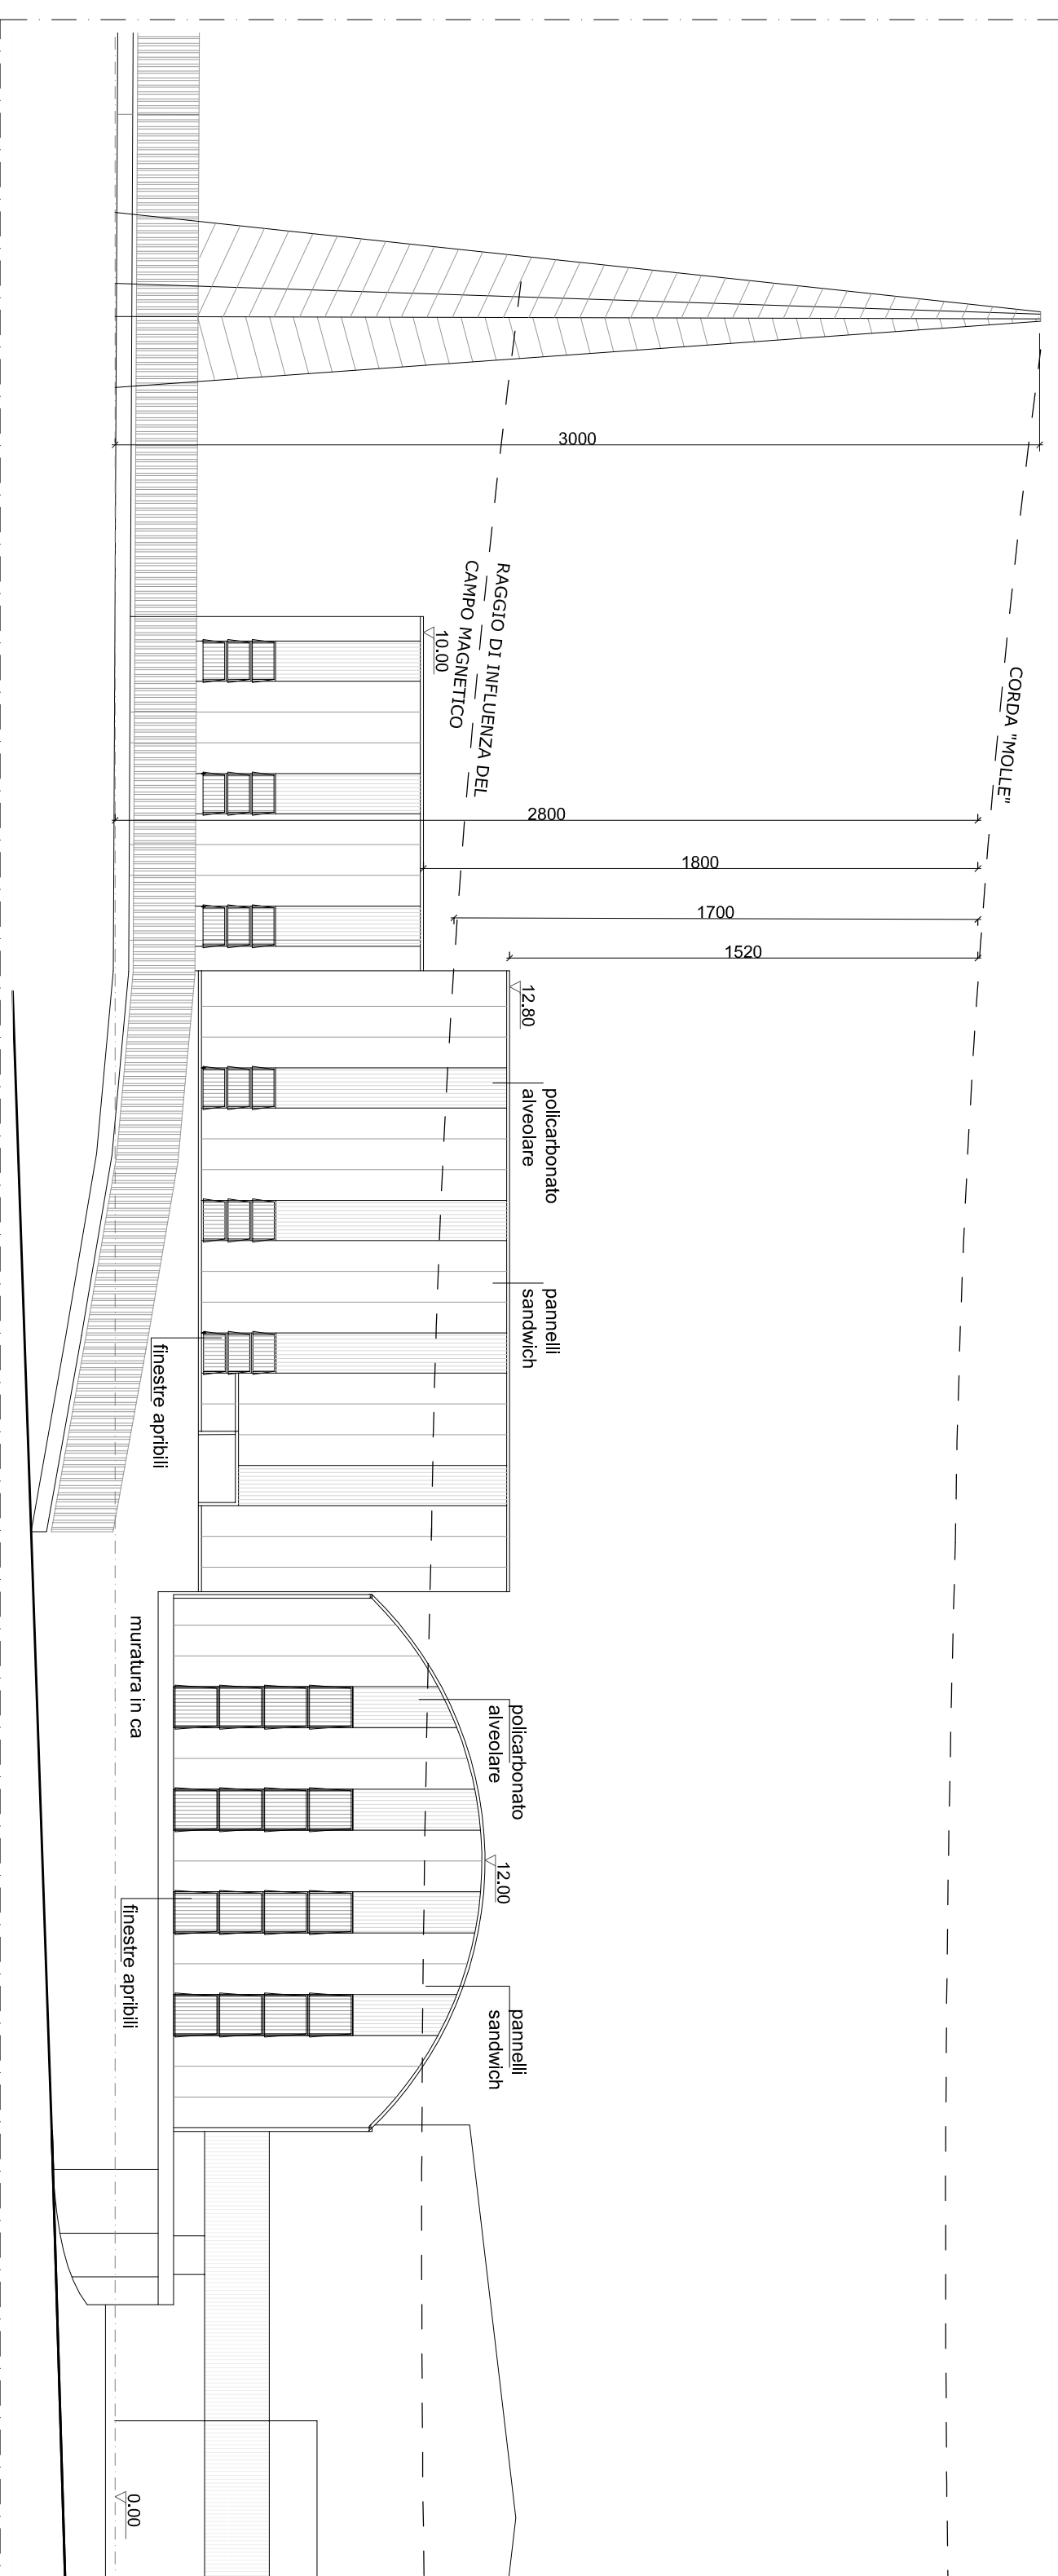

# INSEDIAMENTO PRODUTTIVO IN ODOLO

**OGGETTO:**  
PIANO ATTUATIVO


**PROGETTO:**  
PIANTE, PROSPETTI E SEZIONE

**data:** aprile 2015  
**scala:** 1:1000 - 1:200  
**n° archivio:**  
**autore:**  
**approvato:**

**comitente:**  
Societa' Odolosa S.p.A.  
via marconi, 27  
odolo, brescia

**progettista:**  
SANGALLI  
via parrocchia, 9  
saulsima - brescia

**elaborazione grafica:**  
via parrocchia, 11  
saulsima - bs

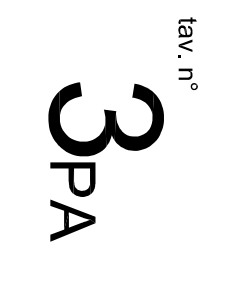

DIMOSTRAZIONE NORME TECNICHE ART. 95.12

PROSPETTO EST

SCALA 1:200

L'AMMISSIONE E L'UTILIZZAZIONE ANCHE PARZIALE DEI PRESENTI PROSPETTI, PIANTE, VEDI E SEZIONI, E' CONSENTITA SOLO PER LE OPERE PER LE QUALI SONO STATI REALIZZATI.