


PLANIMETRIA RETE FOGNARIA

SCALA 1:200

- RETE FOGNARIA COMUNALE**
- LEGENDA RETE ACQUE METEORICHE**
- Rete esistente
 - Pozzetto di dispersione esistente
 - Piuviatile esistente
 - V.P.P. Vasca acque di prima pioggia esistente
 - Pozzetto campionario scarichi esistente
 - Pozzetto con sifone Firenze esistente
 - Cavidotta stradale esistente
 - Rete di progetto
 - Pozzetto di dispersione di progetto
 - Piuviatile di progetto
- LEGENDA RETE ACQUE NERE**
- Rete esistente
 - Pozzetto campionamento scarichi esistente
 - Fossa biologica esistente

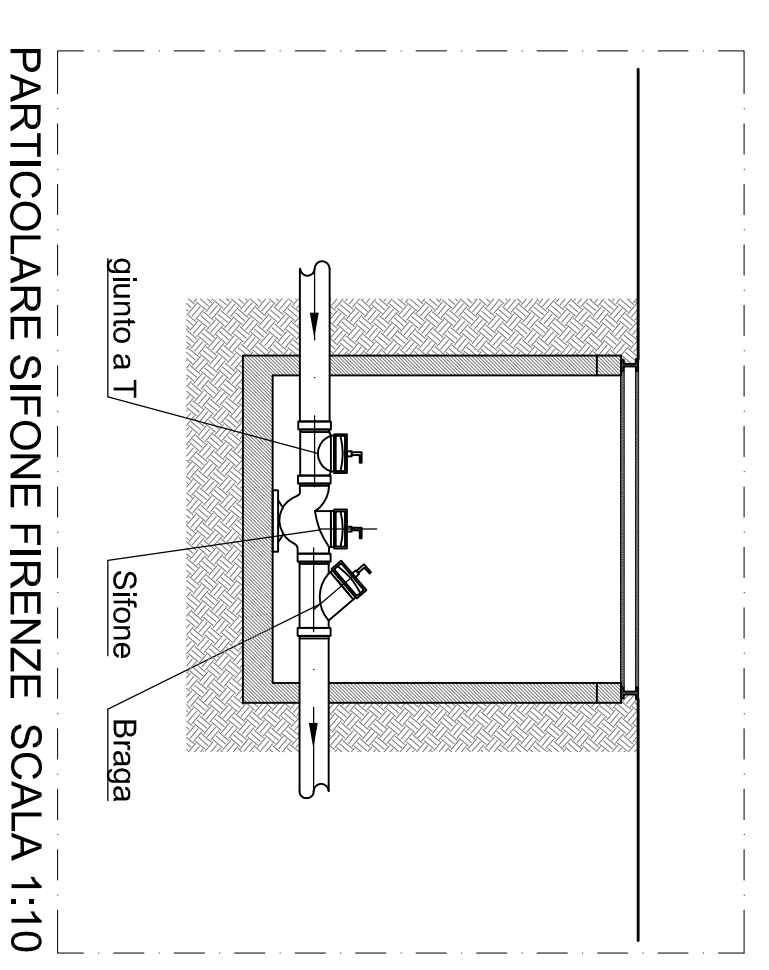

INSEDIAMENTO PRODUTTIVO IN ODOLO

OGGETTO:
PIANO ATTUATIVO

PROGETTO:
PLANIMETRIA GENERALE
RETE FOGNARIA

data: aprile 2015
scale: 1:200 1:10
n° archivio:
autore:
approverso:

commitenti:
nuova carpenteria odolese s.p.a.
via marconi, 27

proprietà:
giannfranco sangalli
architetto
via g.
staellini - breccia

elaborazione grafica:
vega s.r.l.
via parrocchia, 11

bnv n°
6PA

